



## LEGENDA :

### LIMITE

- LIMITA ZONEI STUDIATE
- LIMITA TEREN BENEFICIAR
- ALINIAMENT PROPUȘ FATA DE LIMITA DE PROPRIETATE CATRE CALEA DE ACCES
- LIMITA INTRAVILAN PROPUȘ PRIN PUZ

### FUNCTIUNI


- CLADIRI EXISTENTE MENTINUTE
- CLADIRI PROPUȘ CLADIRI ANEXE EXISTENTE IN INCINTA
- SPATII VERZI
- ZONA EDIFICABILA

### CIRCULATII

- CIRCULATII CAROSABILE CU IMBRACAMINTE PROVIZORIE ( PAMANT)
- CIRCULATII PIETONALE
- ACCES CAROSABIL IN INCINTA, PARCARE PROPUȘ ( 1 LOC/PARCELA)
- TROTUARE ,TEREN IN INCINTA
- ACCES PIETONAL IN CLADIRE
- Zona de protectie la linii aeriene de inalta tensiune 20 Kv culoar de 24 m

POT max = 30 %

CUT max = 0.70

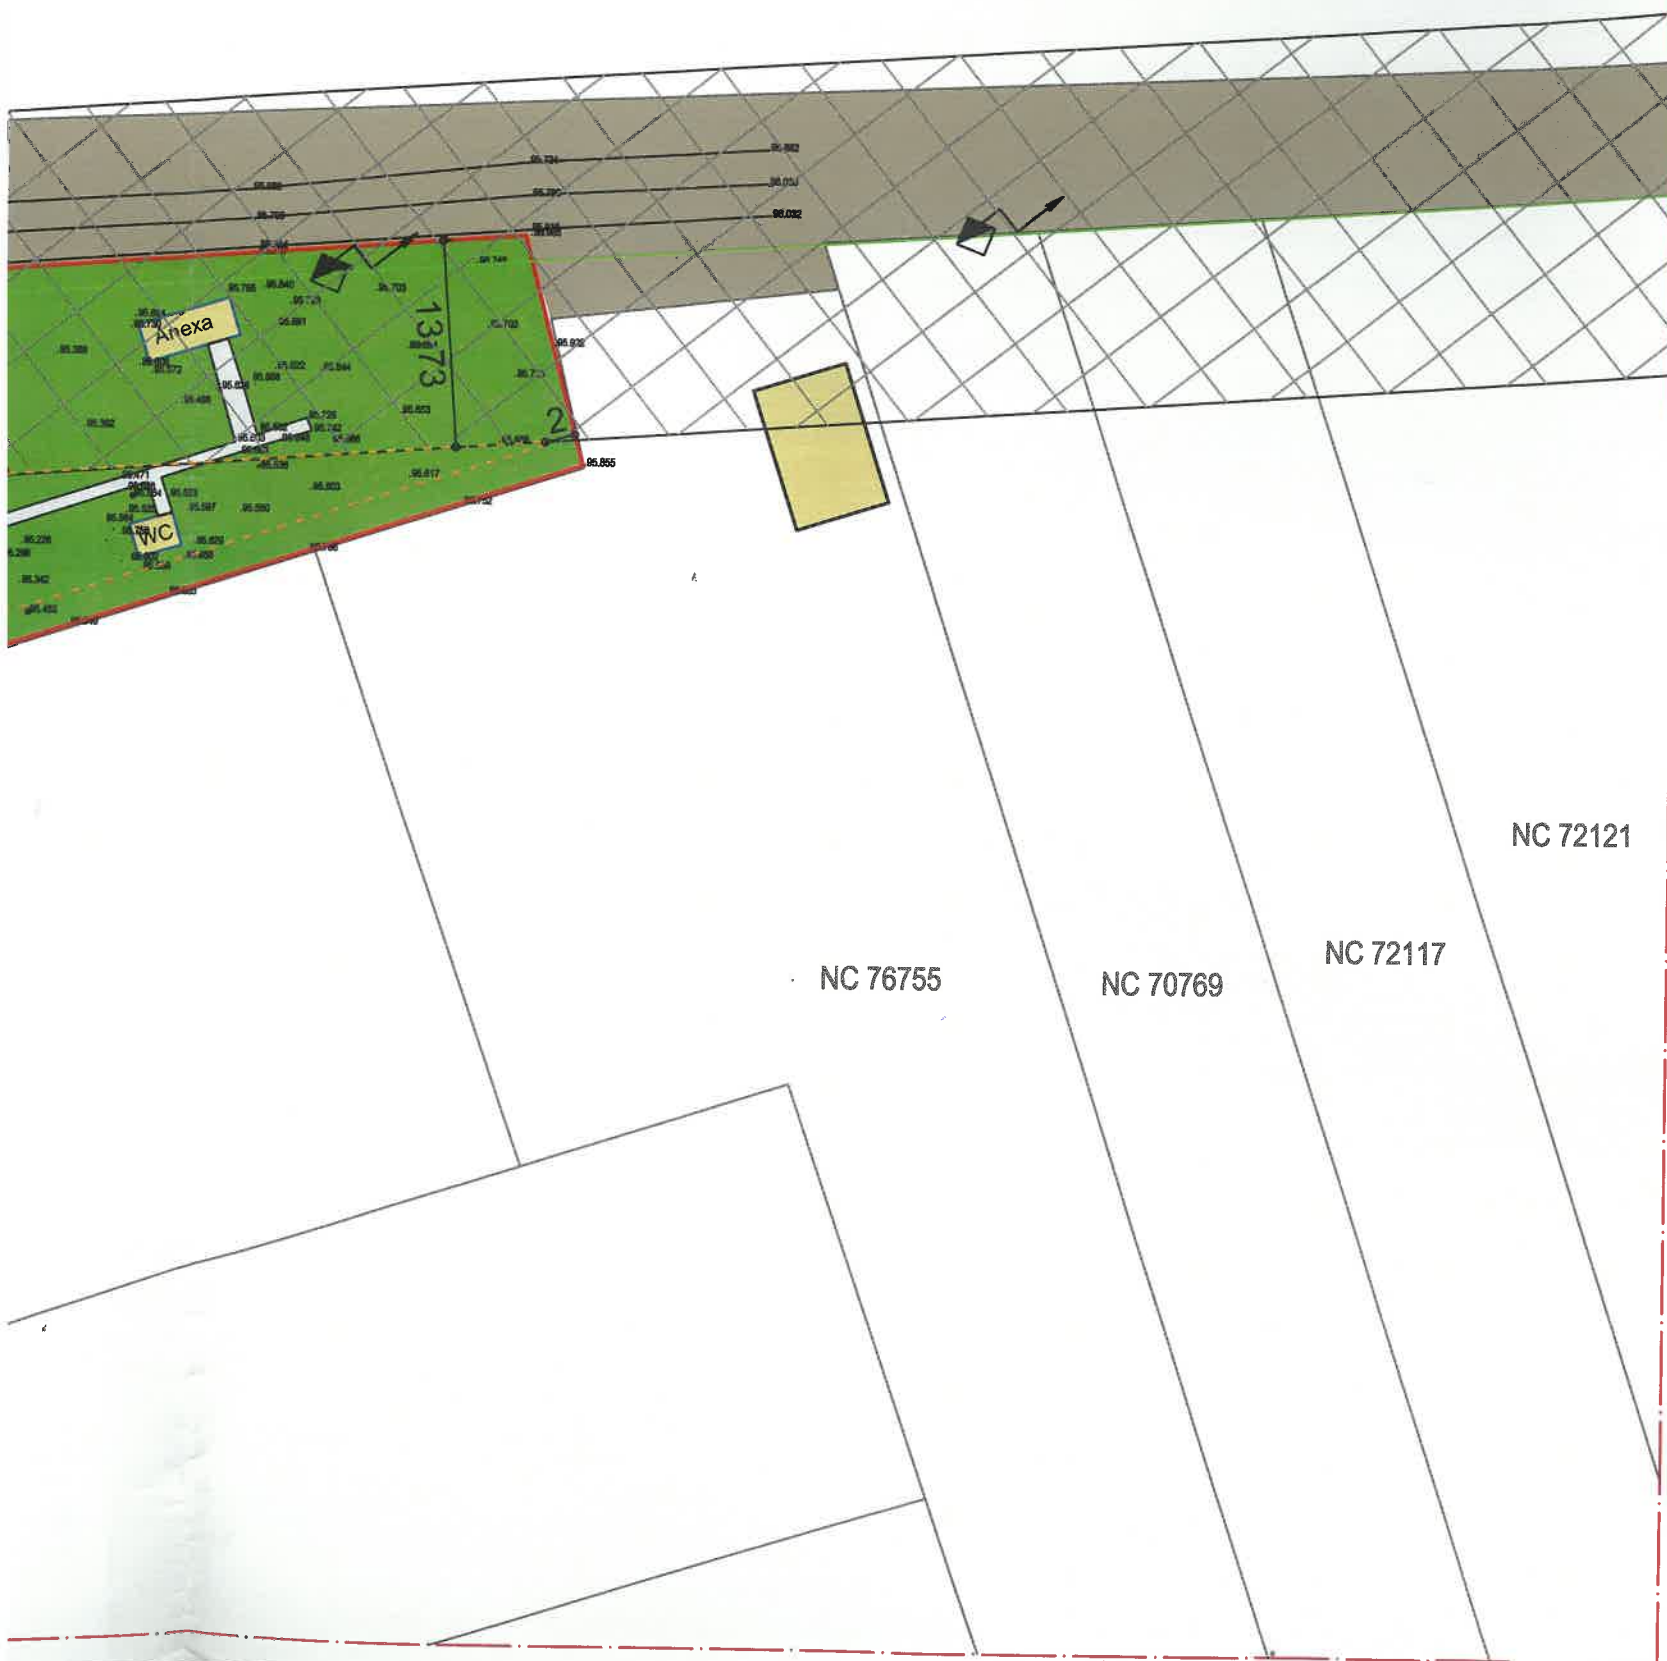

	Existent		Propus	
	mp	%	mp	%
Teren aferent investitiei	5002	100%	5002	100%
Locuinta , Ac			102.50	2.04%
Locuinta , Ad			205.00	
Constructii existente			327.90	6.55%
Trotuare,alei pietonale existente			564.40	11.28%
Spatii parcare			63.23	1.26%
Circulatii asfaltate			75.97	1.51%
Spatii verzi amenajate			3868.00	77.36%
<b>TOTAL</b>			<b>5002</b>	

VERIFICATOR/ EXPERT	NUME	SEMNAȚURA	ȘTAMPĂ	REGISTRUL URBAŢISTILOR	NUMERUL DE INREGISTRARE
	Daniel				2713
BIROU INDIVIDUAL DE ARHITECTURĂ	„arh. TIRILA DANIEL VASLUI”		Denumire proiect: PUZ LOCUINTA DE VARA .GARAJ SI ANEXE GOSPODAREȘTI		
Nr. Inregistrare 44 din 22.10.2003 O.A.R. FILIALA VASI- VASLUI	CIF 20249732 Tel.0740 19675 E-mail daniel2001@yahoo.com		Adresa : Sat Muntenii de jos , Comuna Muntenii de jos , NC 70738 , Jud. Vaslui		
SEF PROIECT	NUME	SEMNAȚURA	Sc 1/500	Beneficiar :	PR.NR.
PROIECTAT	arh.Bogdan Aurel			BURUIANA V IOAN SI BURUIANA ANGELA	221/2022
DESENAT	arh.Tirila Daniel		10/2022	REGLEMENTARI URBANISTICE	FAZA PUZ A 3