


**P.U.Z. - PLAN URBANISTIC ZONAL**  
**«RIDICAREA INTERDICȚIEI DE CONSTRUIRE ÎN VEDEREA CONSTRUIRII: LOCUINȚA PARTER, GARAJ PARTER ȘI ÎMPREJMUIRE TEREN»**  
**1. PLAN DE INCADRARE ÎN ZONA**

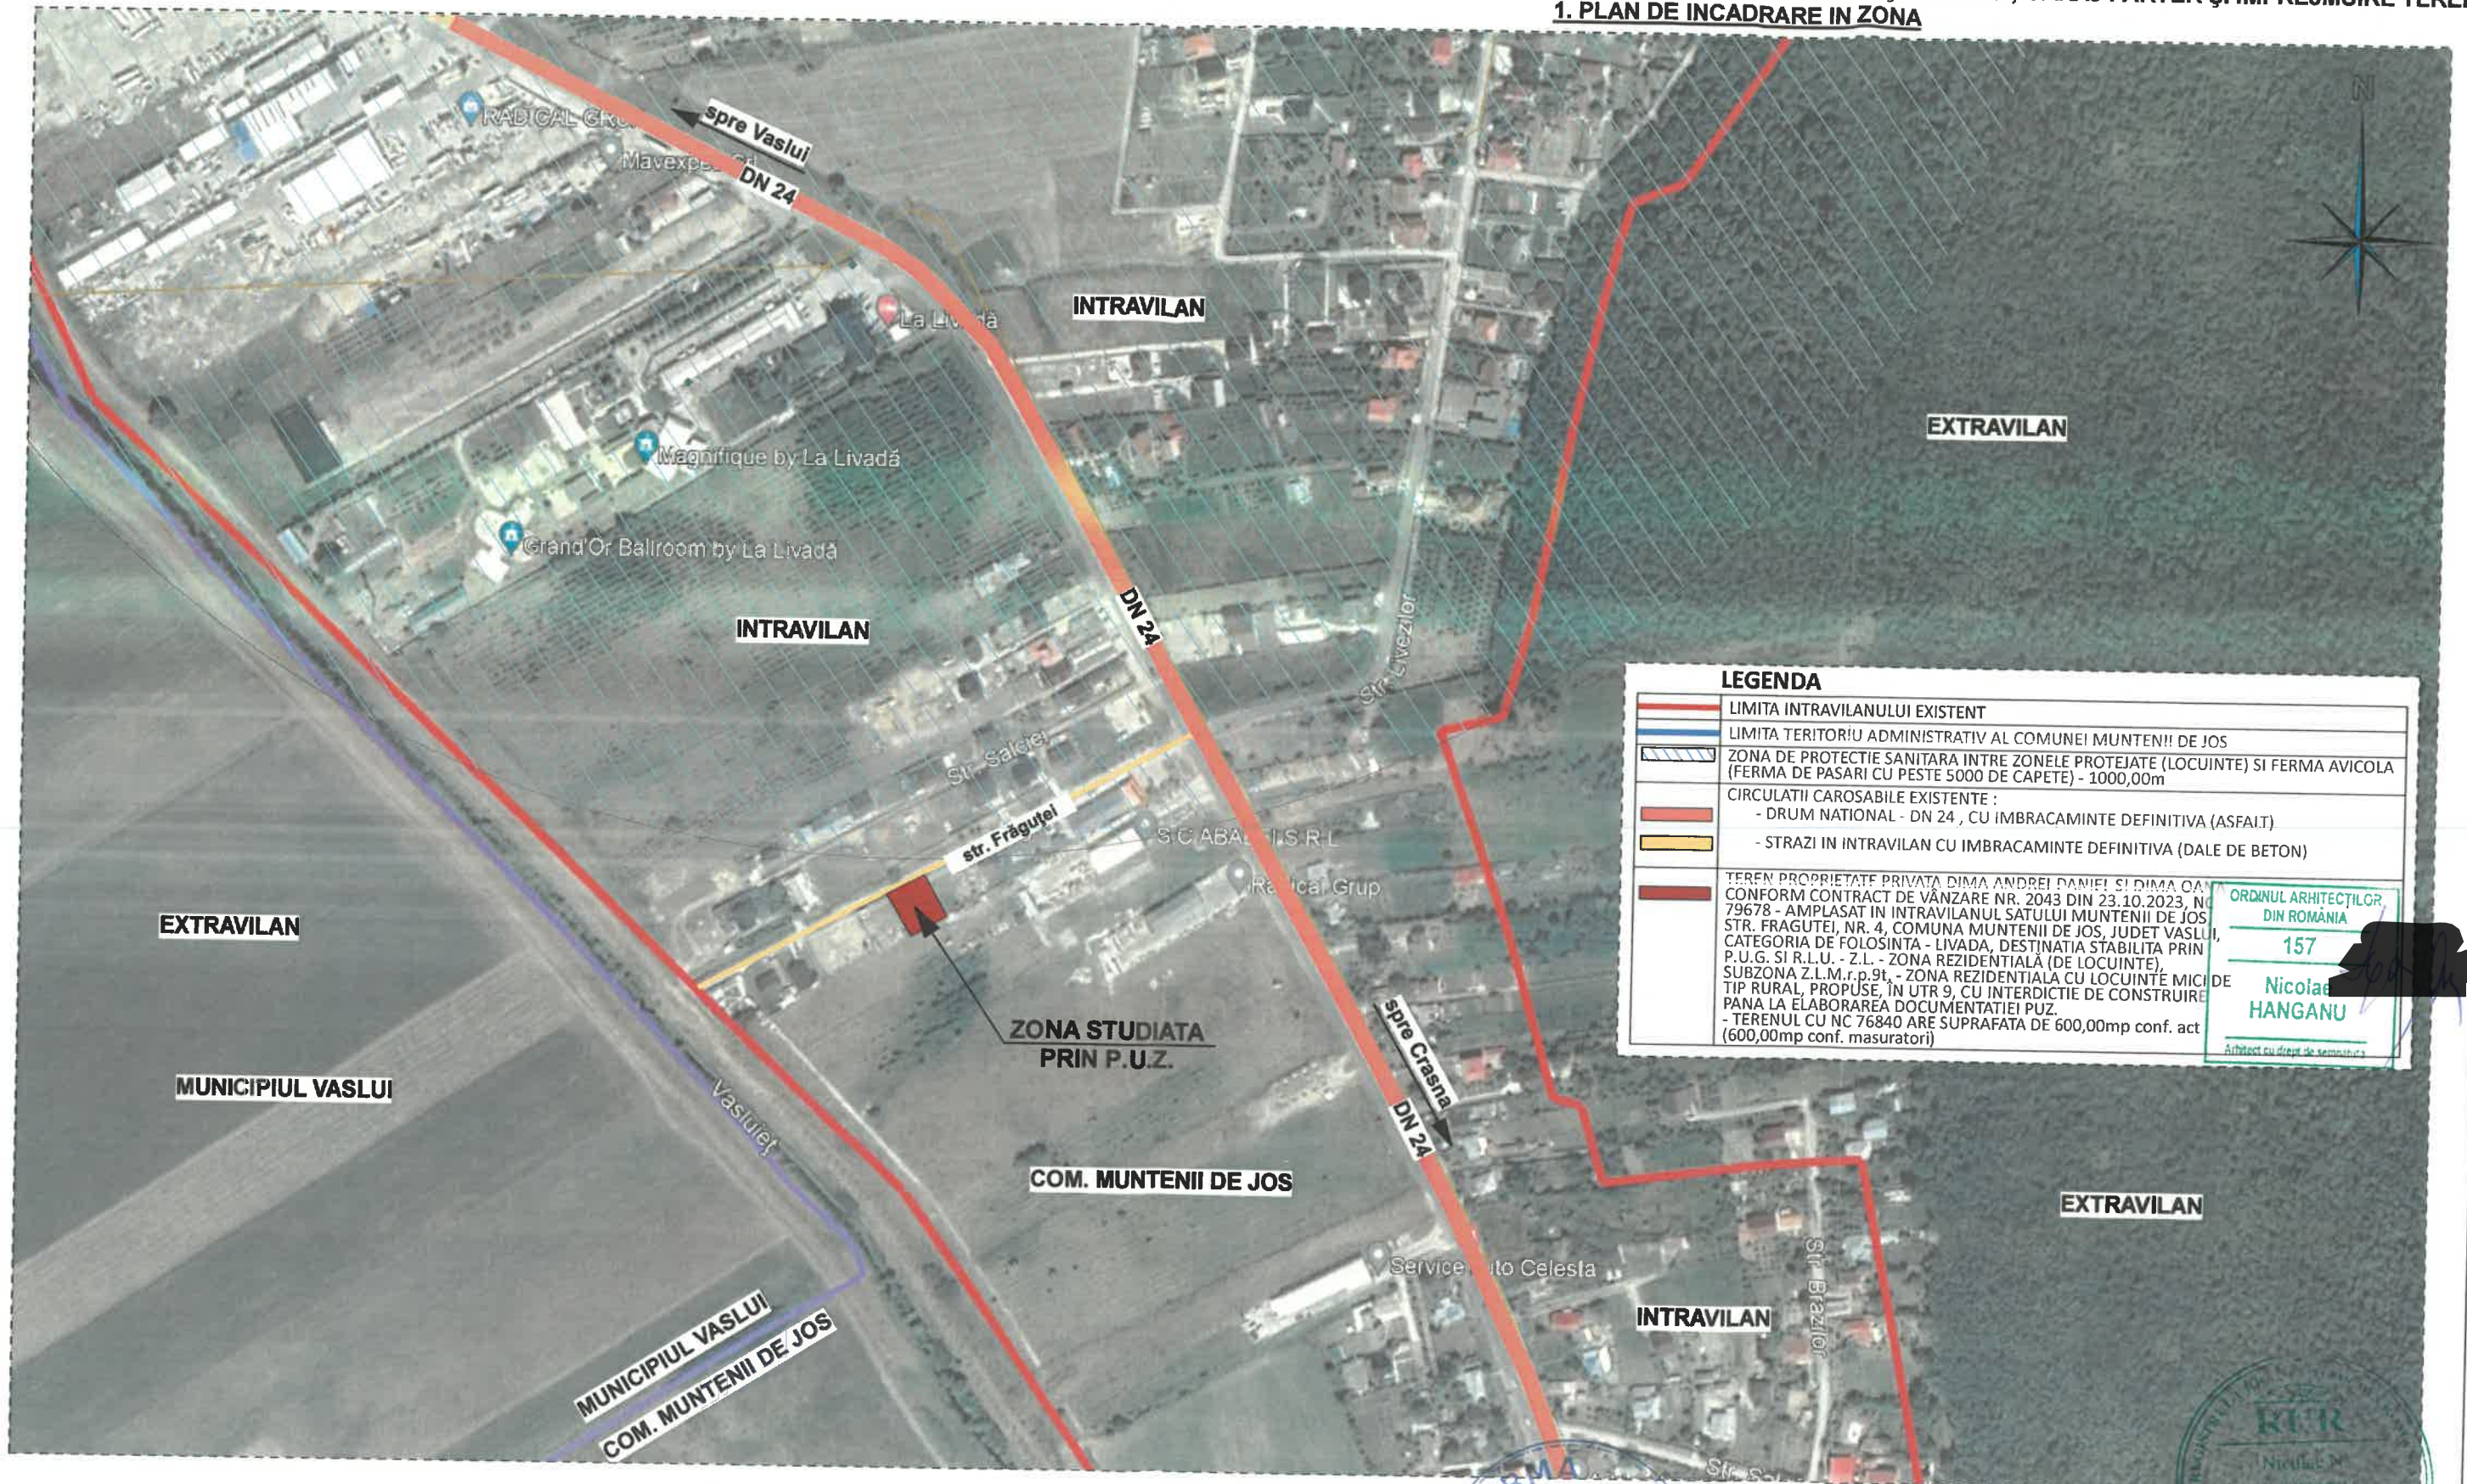

**LEGENDA**

- LIMITA INTRAVILANULUI EXISTENT
- LIMITA TERITORIULUI ADMINISTRATIV AL COMUNEI MUNTENII DE JOS
- ZONA DE PROTECȚIE SANITARA ÎNTRER ZONELE PROTEJATE (LOCUIINTE) ȘI FERMA AVICOLA (FERMA DE PASARI CU PESTE 5000 DE CAPEȚE) - 1000,00m
- CIRCULATII CAROSABILE EXISTENTE :  
  - DRUM NATIONAL - DN 24 , CU ÎMBRACĂMINTE DEFINITIVĂ (ASFAIT)
  - STRAZI ÎN INTRAVILAN CU ÎMBRACĂMINTE DEFINITIVĂ (DALE DE BETON)
- TEREN PROPRIETATE PRIVATĂ DIMA ANDREI DANIEL ȘI DIMA OANA CONFORM CONTRACT DE VÂNZARE NR. 2043 DIN 23.10.2023, NR. 79678 - AMPLASAT ÎN INTRAVILANUL SATULUI MUNTENII DE JOS STR. FRĂGUTEI, NR. 4, COMUNA MUNTENII DE JOS, JUDEȚ VASLUI, CATEGORIA DE FOLOSINȚĂ - LIVADĂ, DESTINAȚIA STABILITĂ PRIN P.U.G. ȘI R.L.U. - Z.L. - ZONA REZIDENTIALĂ (DE LOCUINȚE), SUBZONA Z.L.M.r.p.9t. - ZONA REZIDENTIALĂ CU LOCUINȚE MICI DE TIP RURAL, PROPUSE, ÎN UTR 9, CU INTERDICȚIE DE CONSTRUIRE PANA LA ELABORAREA DOCUMENTAȚIEI PUZ.  
 - TERENUL CU NC 76840 ARE SUPRAȚATA DE 600,00mp conf. act (600,00mp conf. masuratori)

ORDINUL ARHITECTILOR  
DIN ROMANIA

157

Nicolae  
HANGANU

Arhitect cu drept de semnătură

<b>S.C. PROART INSTAL S.R.L. - VASLUI</b>			<b>Beneficiari: Dima Andrei-Daniel și Dima Oana</b>		<b>Nr. Proiect:</b>
J 37/628/2022			Elaborare PUZ pentru ridicarea interdicției de construcție în vederea construirii: locuință parter, garaj parter și împrejmuire teren Str. Frăguței, Nr. 4, Satul Muntenii de Jos, Comuna Muntenii de Jos, Jud. Vaslui		46/2024
Administrator: Ing. Bigu Dragoș-Bogdan			Scara:		Etapa:
Specificatie	Nume și prenume	Semnatura	Denumire planșă:		P.U.Z.
Sef proiect	Arh. Hanganu Nicolae	[Redacted Signature]	PLAN DE INCADRARE ÎN ZONA		Nr Planșă:
Proiectat	Arh. Hanganu Nicolae	[Redacted Signature]	Data:		A1
Desenat	Arh. Hanganu Nicolae	[Redacted Signature]	02.08.2024		
Proiect realizat cu AUTOCAD LT 2009-pachet 5 licențe					